




Pianta piano terra nuovo blocco loculi e ossari - scala 1:100

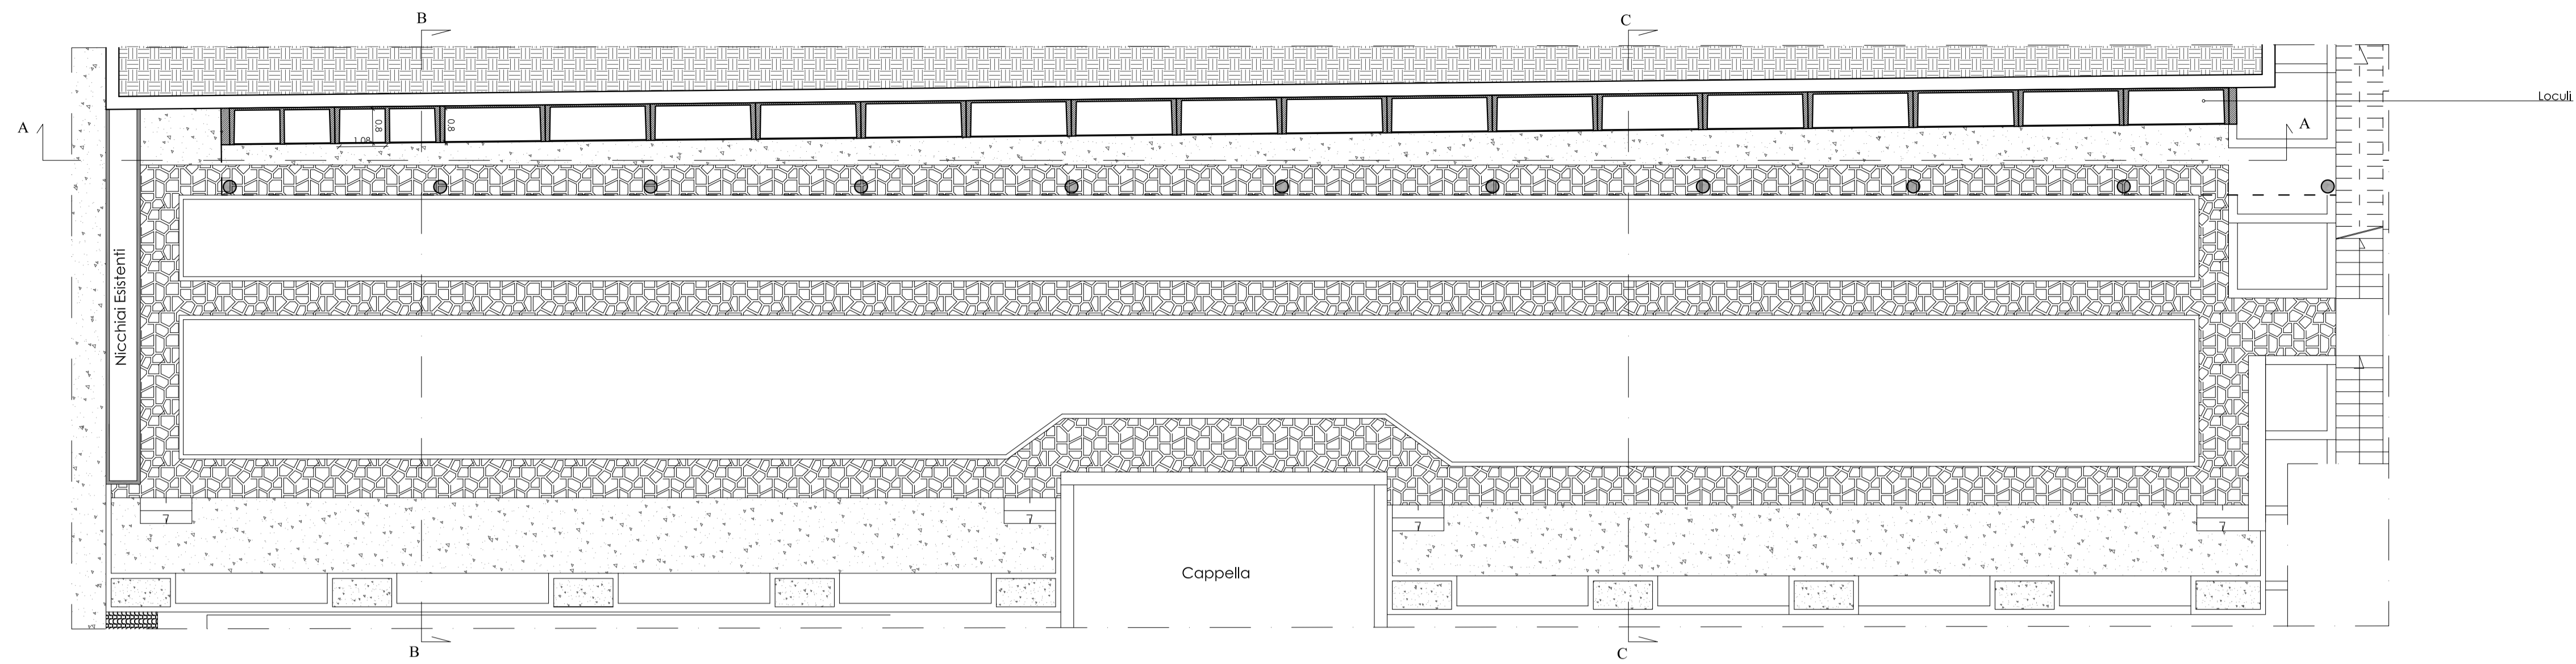


Pianta piano primo nuovo blocco loculi e ossari - scala 1:100

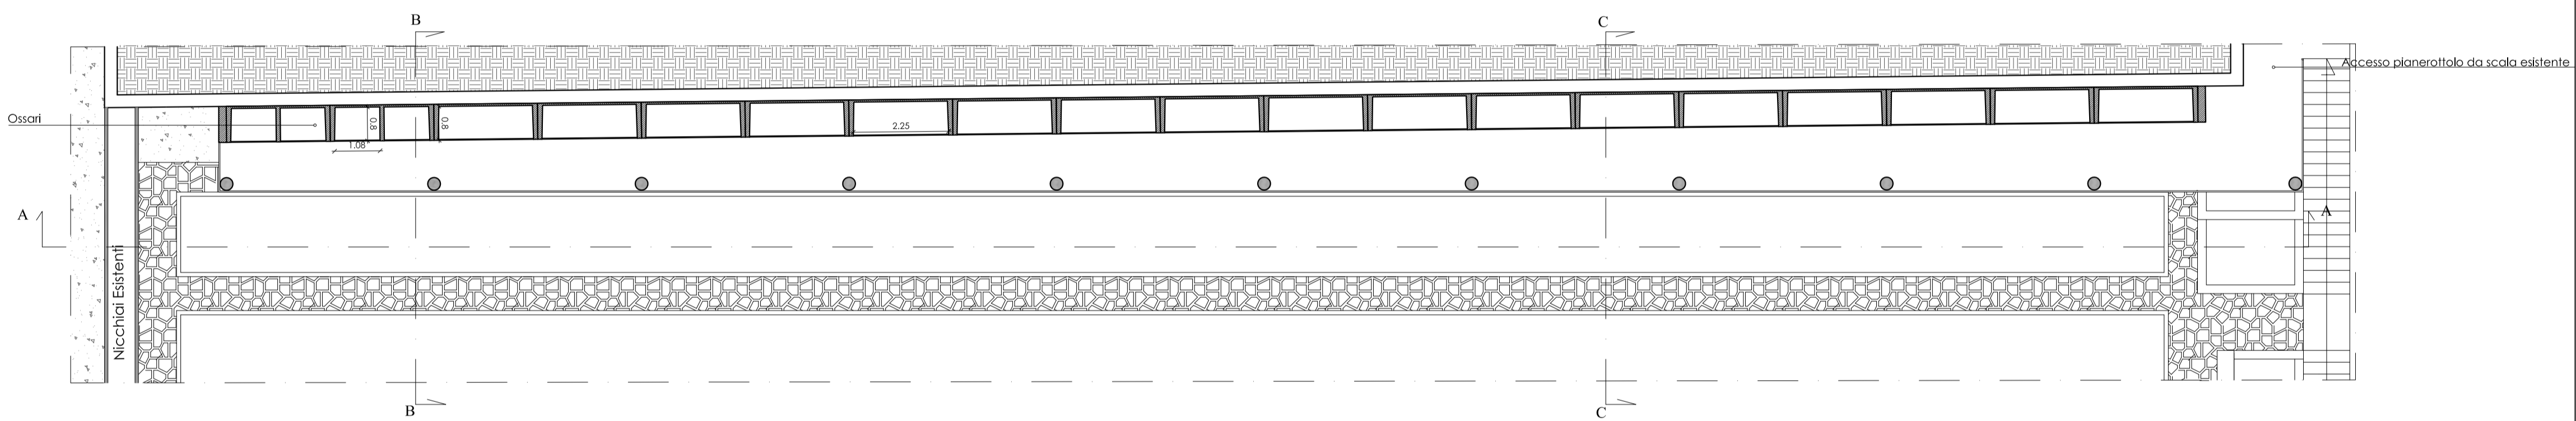


Sezione A-A - scala 1:100

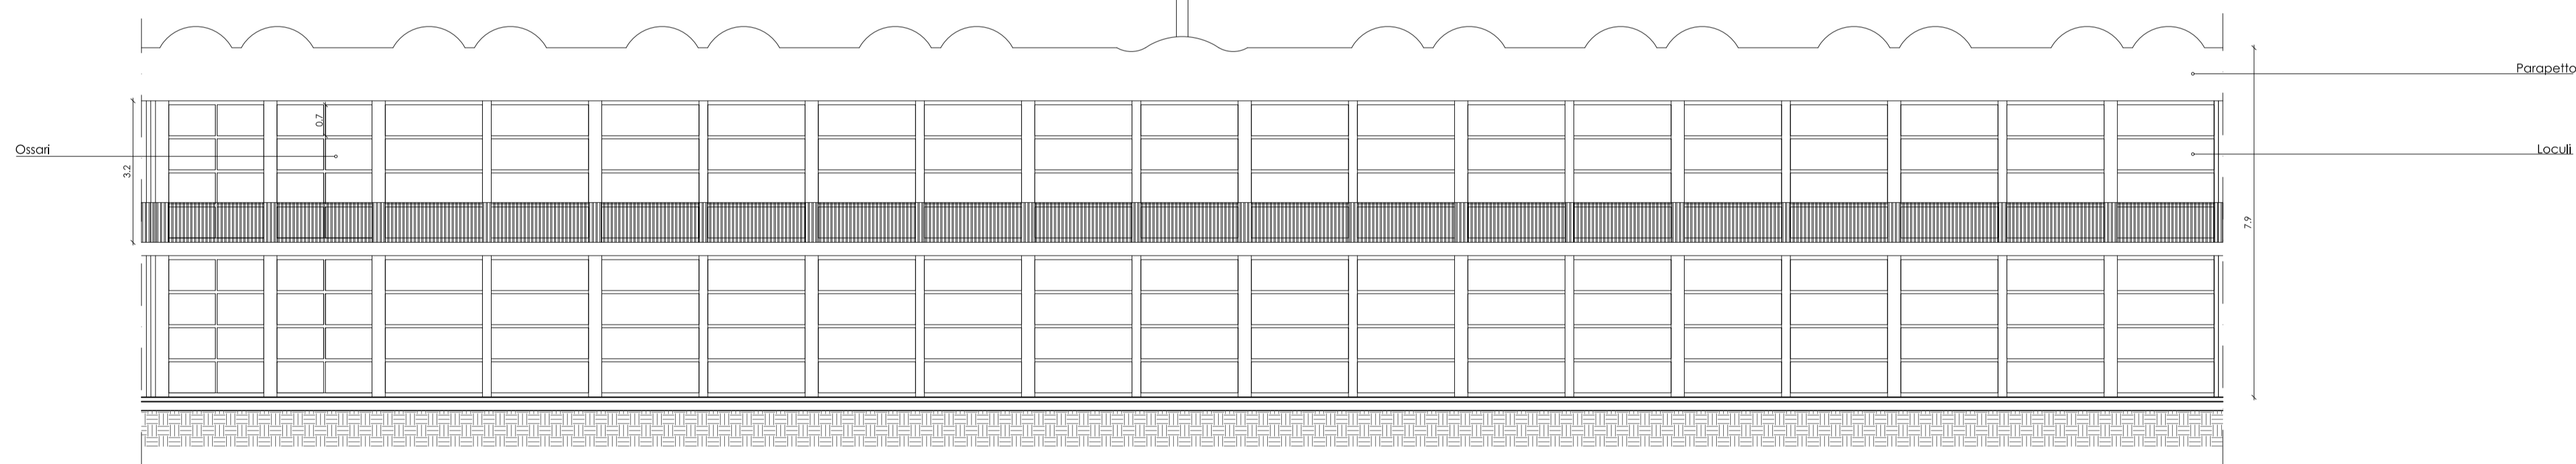


Sezione B-B ossari - scala 1:100

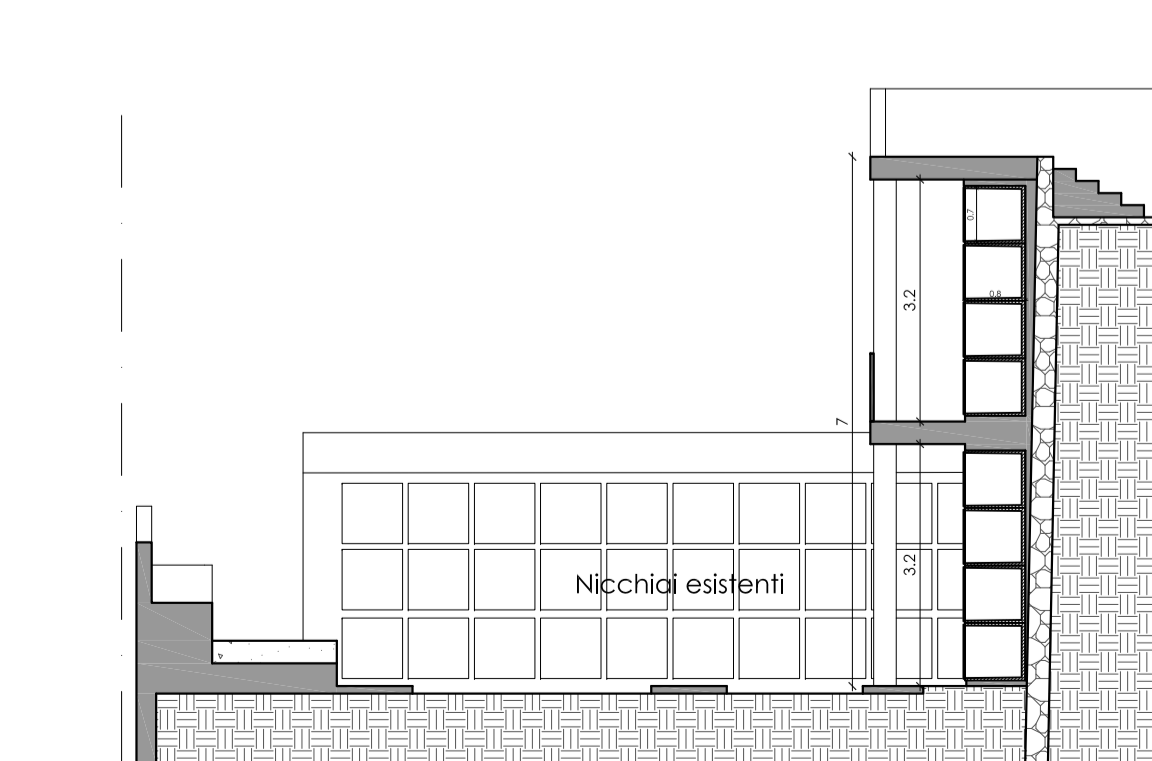

Sezione C-C loculi - scala 1:100

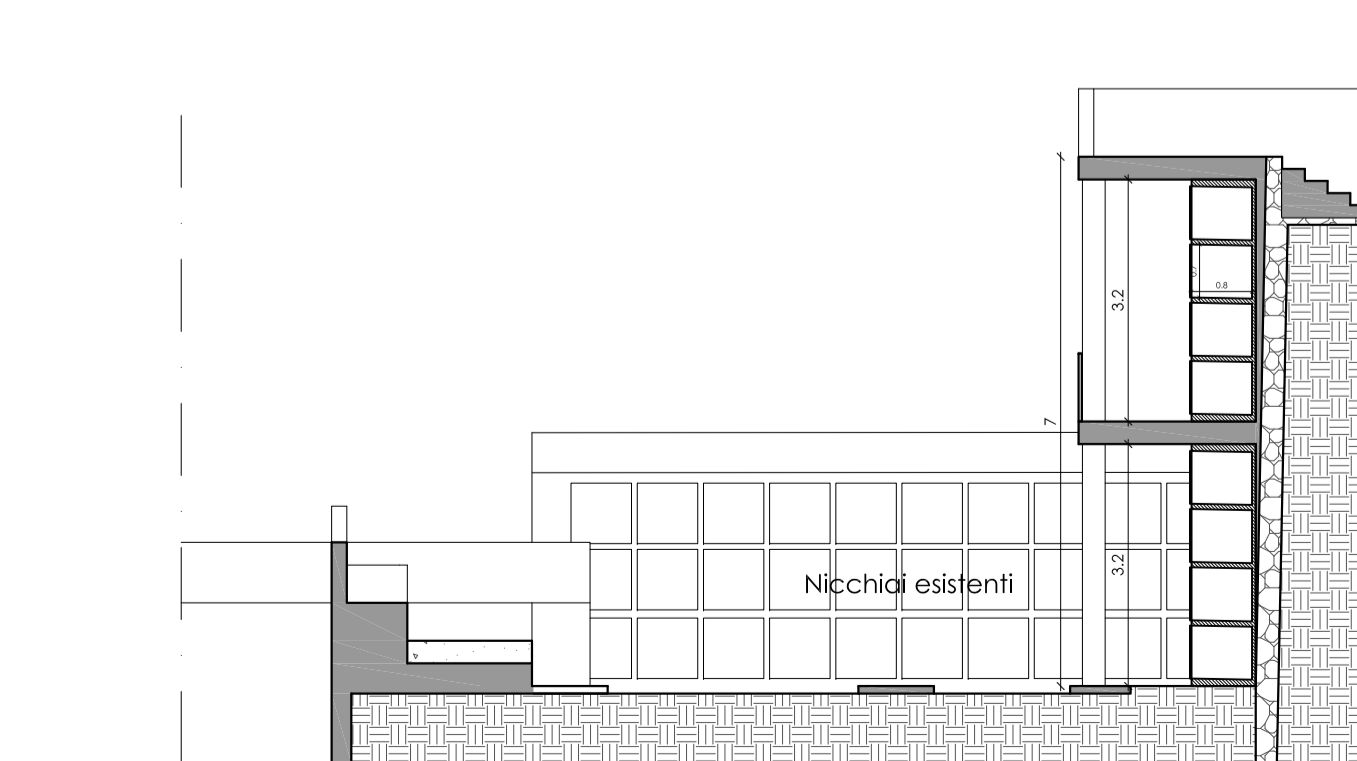

Render di progetto

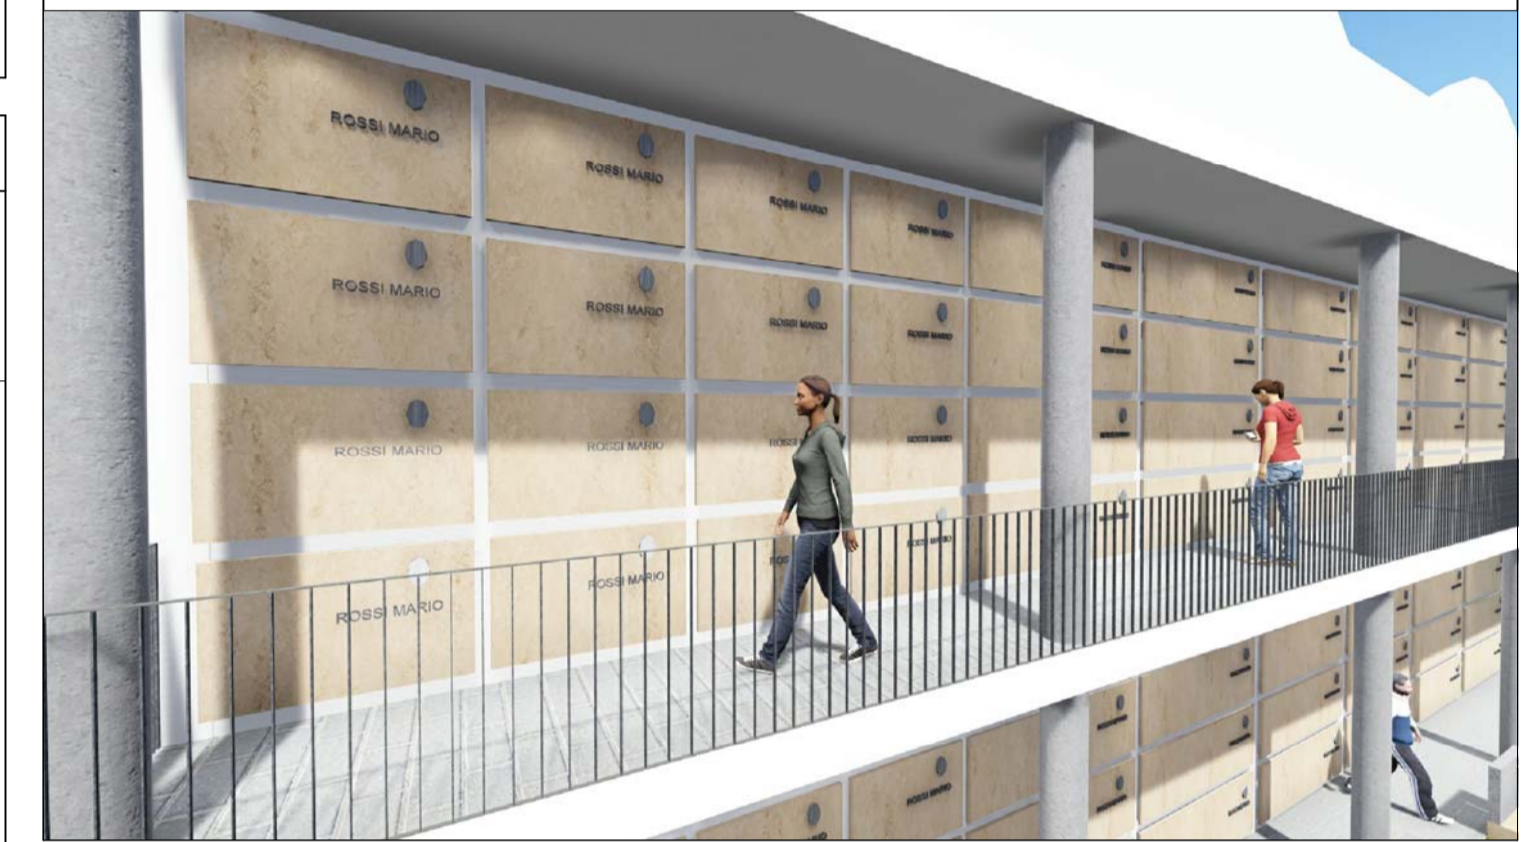

**COMUNE DI PRAIANO**

**Proposta di ampliamento dell'offerta di loculi ed ossari all'interno del Cimitero di Praiano**  
(proposta ai sensi dell'art. 153 comma 19 del D.Lgs 163/2006 e s.m.i.)

ELABORATO:

**A3 Progetto**

REDATTO DA:



Data	Aggiornamento	N elaborato A3	Riferimento
------	---------------	-------------------	-------------

Progettista  
Arch. Giuseppe Mattera

Proponente  
**PARLATO**  
costruzioni srl