




Pianta di rilievo - scala 1:100

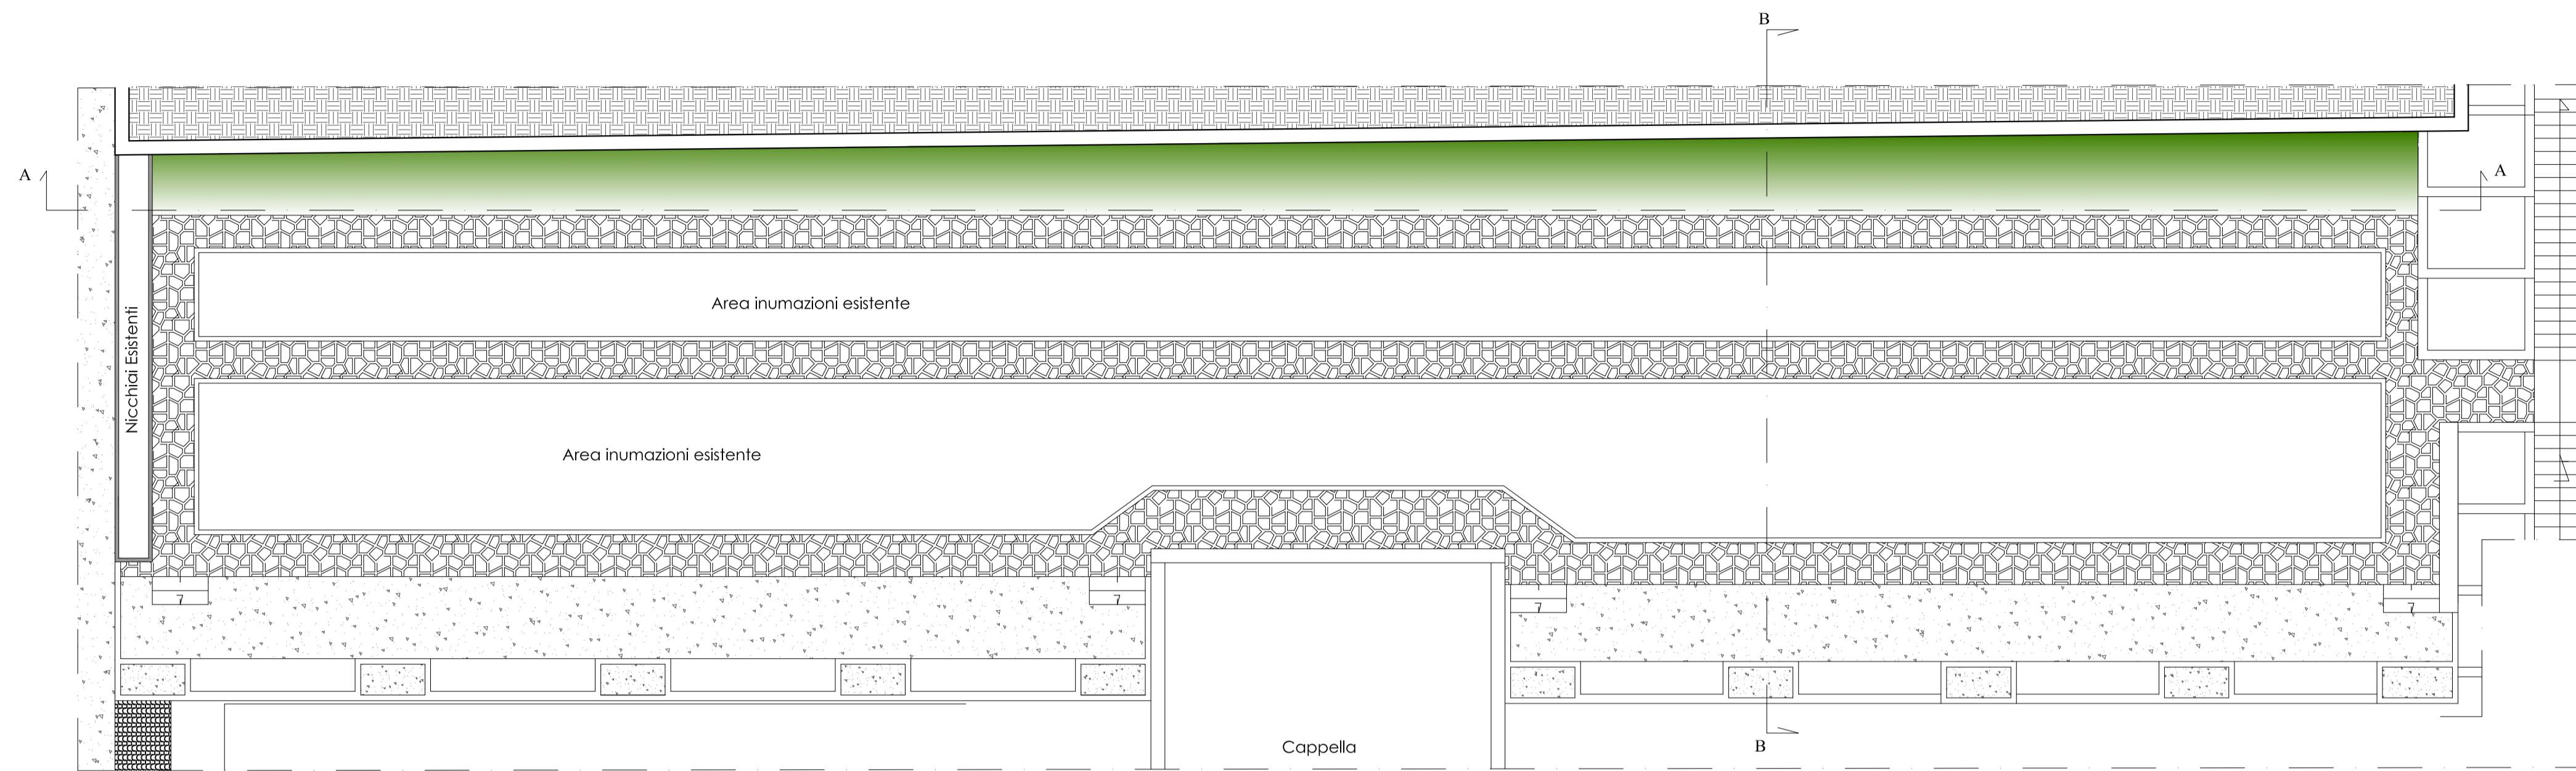



Sezione B-B di rilievo - scala 1:100

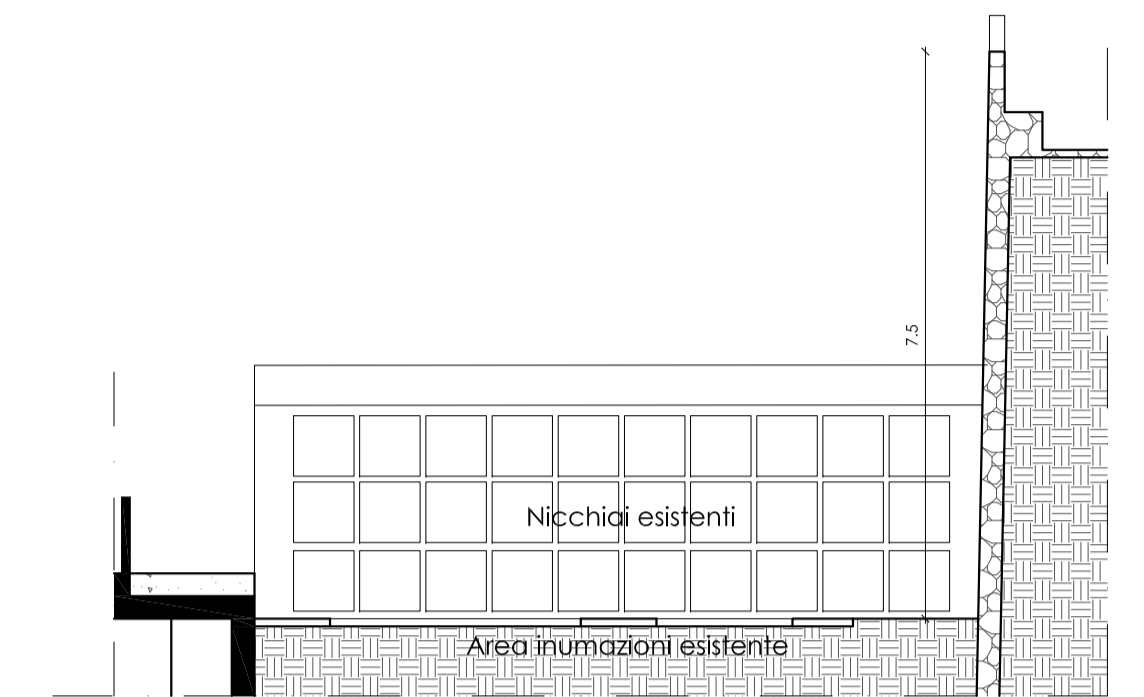

Sezione A-A di rilievo - scala 1:100

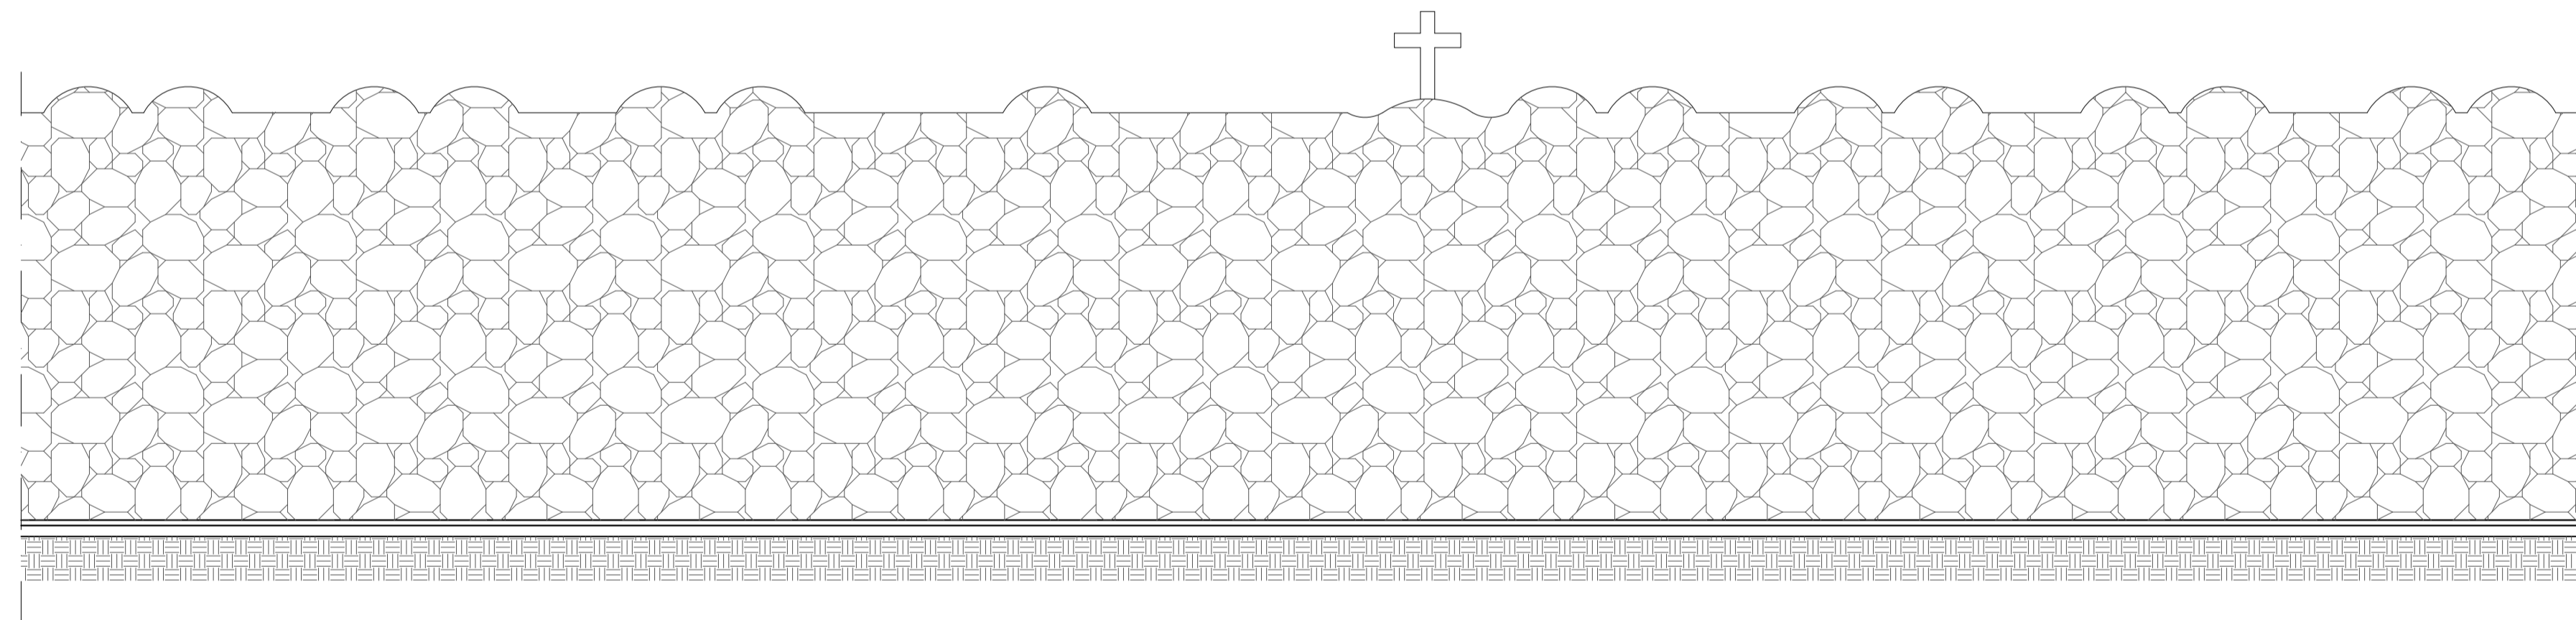

Fotografie

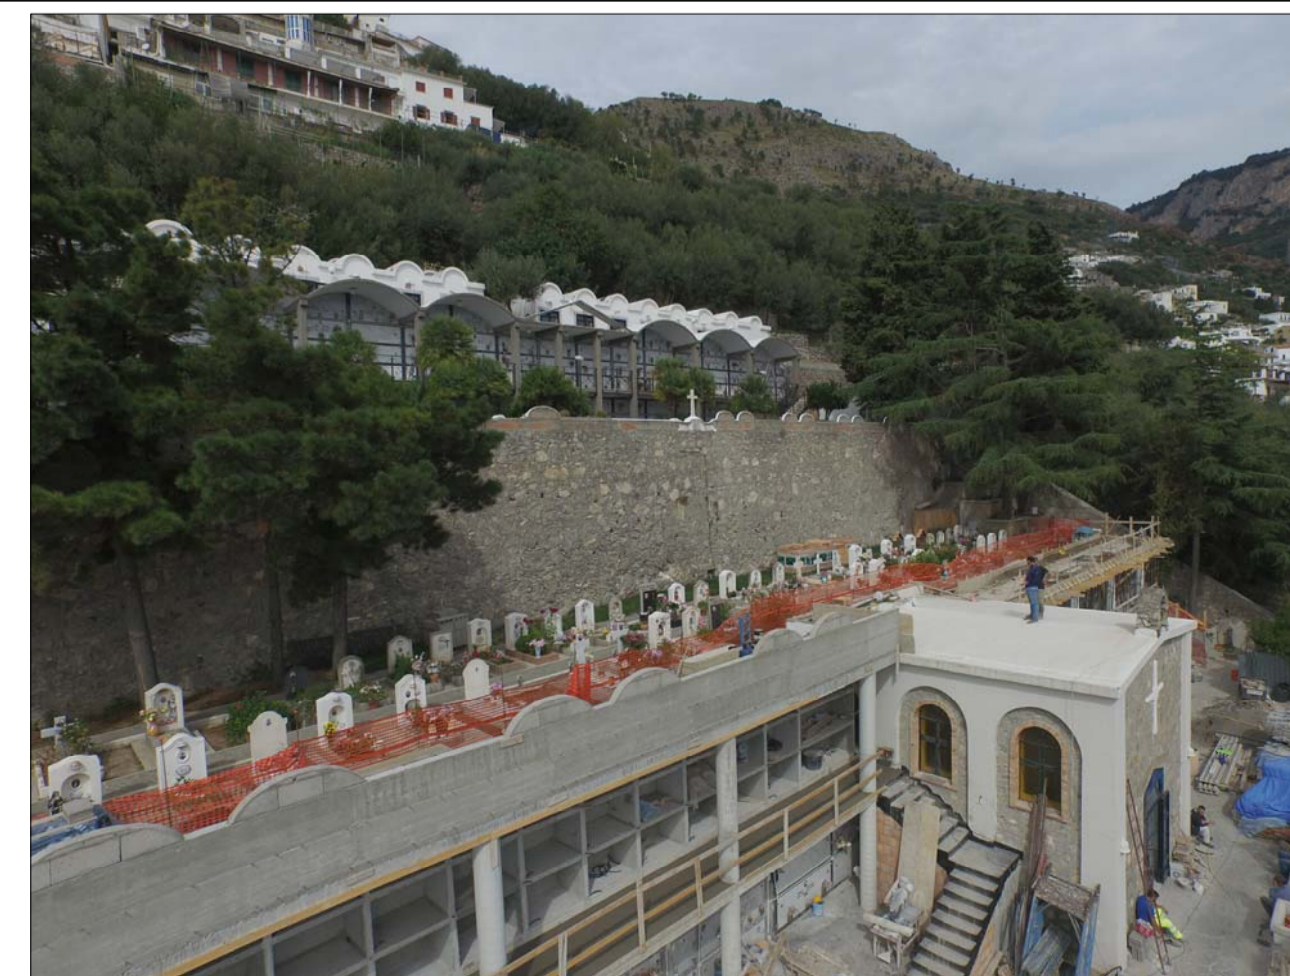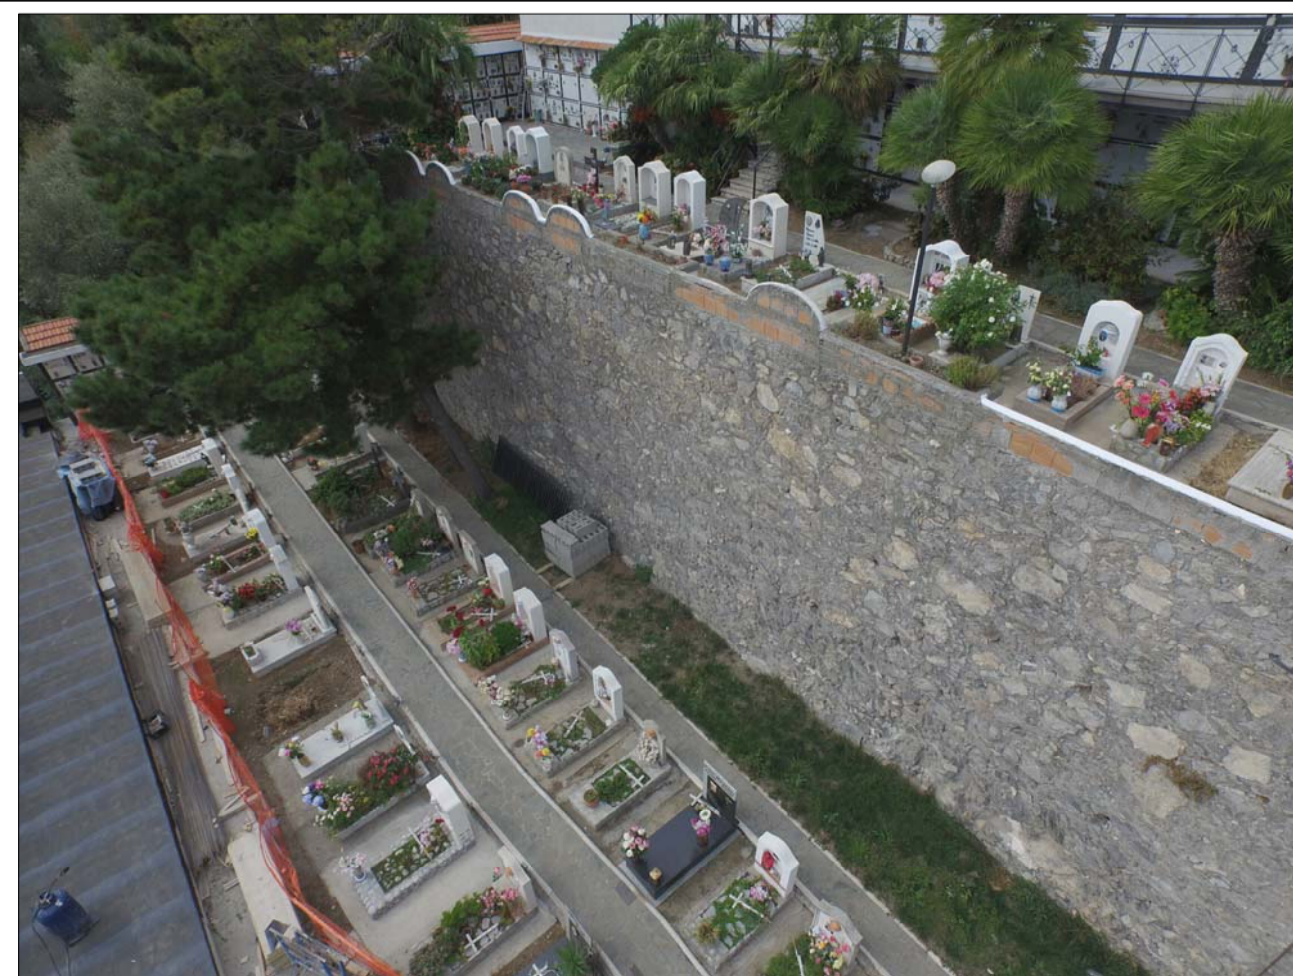

COMUNE DI PRAIANO

Proposta di ampliamento dell'offerta di loculi ed ossari all'interno del Cimitero di Praiano
(proposta ai sensi dell'art. 153 comma 19 del D.Lgs 163/2006 e s.m.i.)

ELABORATO:

A2 Rilievo stato di fatto

REDATTO DA:



Data	Aggiornamento	N elaborato A2	Riferimento
------	---------------	-------------------	-------------

Progettista
Arch. Giuseppe Mattera

Proponente
PARLATO
costruzioni srl